




Schnitt A-A M 1:500

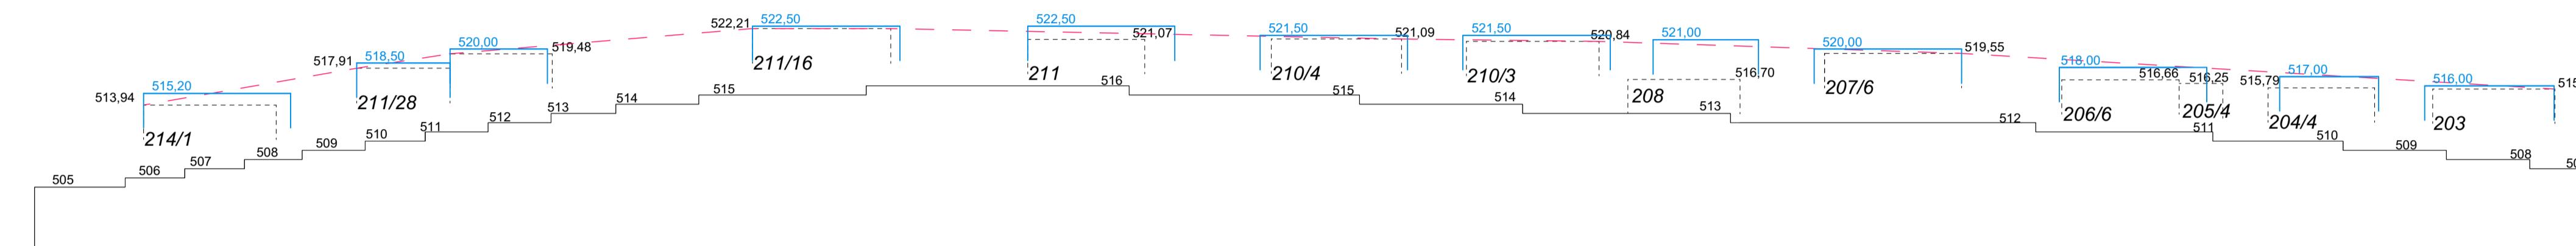


Schnitt B-B M 1:500

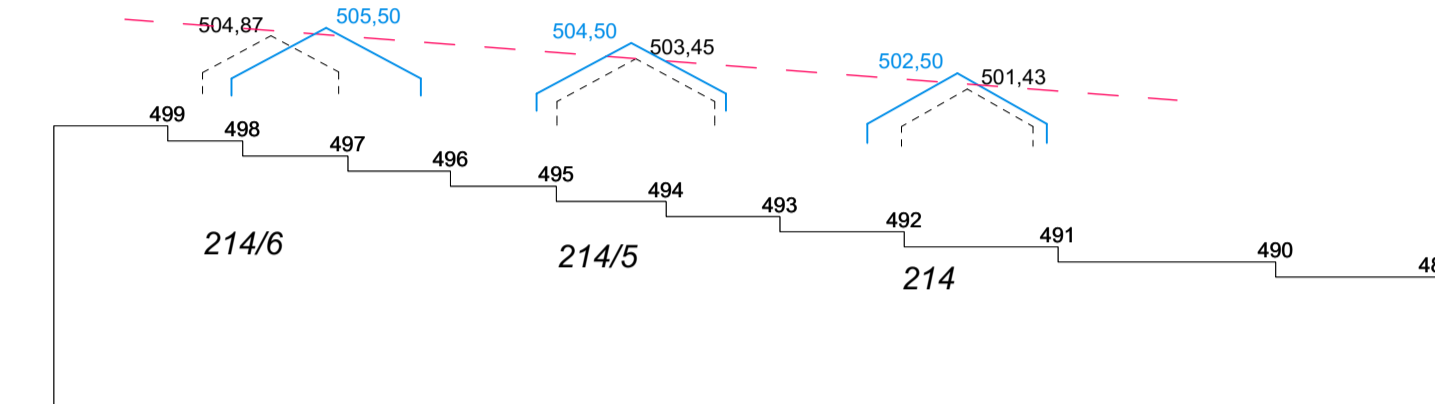


Schnitt F-F M 1:500

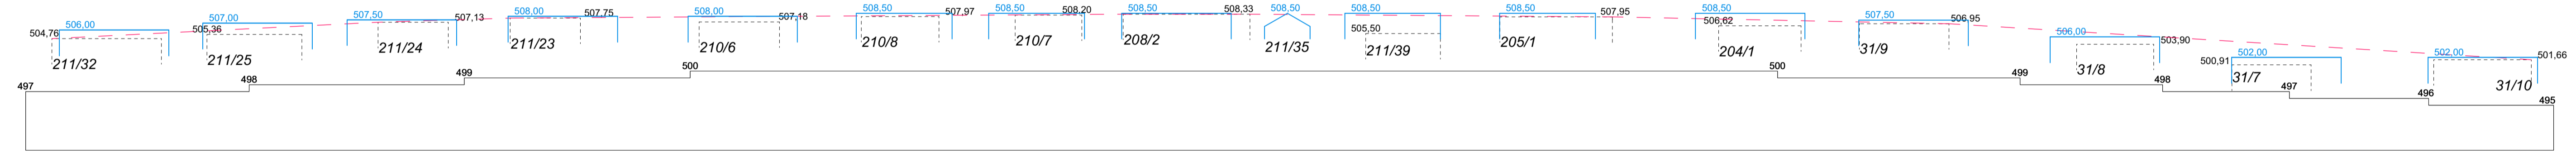

Schnitt C-C M 1:500

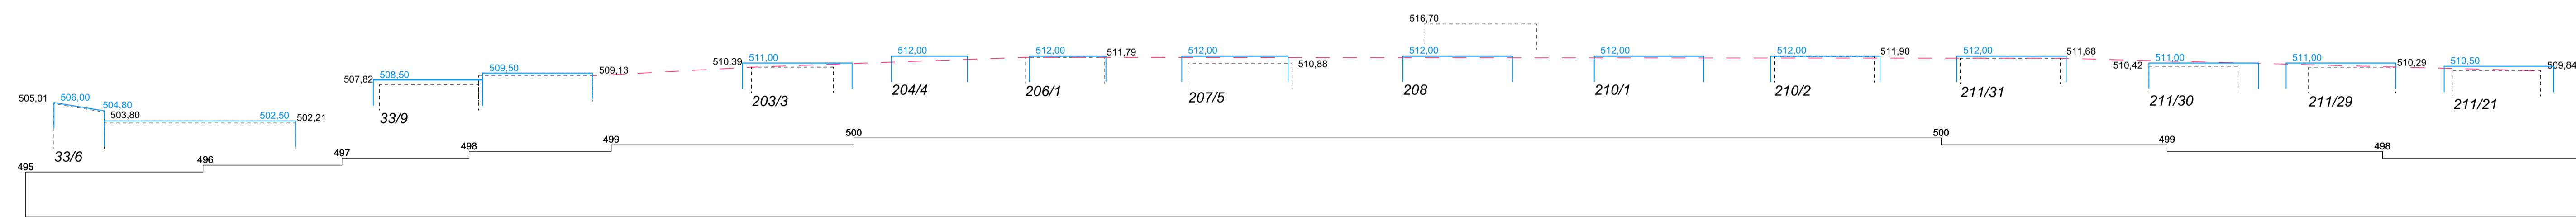

Schnitt D-D M 1:500

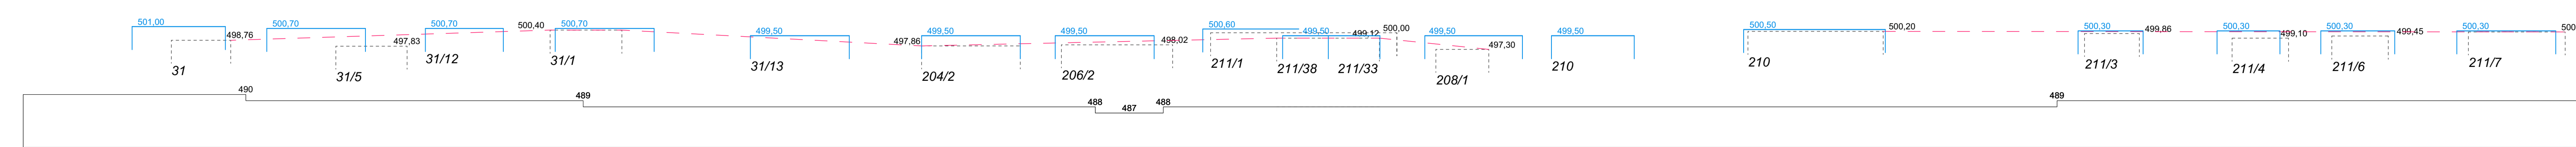

Schnitt E-E M 1:500



Lageplan M 1:1000

- Legende**
- Bestand
  - Neubau
  - Referenzlinie
  - 521.47 Firsthöhe Bestand in m ü. NN
  - 523.50 Firsthöhe Neubau in m ü. NN
  - 215/4 Flurstück

BAUHERR  
**Gemeinde Daisendorf**  
 Ortsstrasse 22  
 88718 Daisendorf

PLAN  
**Schnitte "Wohenberg 2018" Daisendorf**

Projekt Nr.  
**19.346.1\_BWD**

Dateiname  
**19.346.1\_BWD\_Schnitt Straße.vwx**

Gezeichnet  
**AF**

Plannummer\_Index  
**102 / A**

Maßstab  
**1:500 / 1:1000**

Plangröße  
**1415 mm x 593 mm**

Plandatum  
**04.02.2021**