



# LEGENDE:

## ZEICHENERKLÄRUNG

gem. Planzeichenverordnung vom 30.07.1981

- WR Nutzungsart: Reines Wohngebiet
- max. 2 WE Begrenzung der Wohneinheiten pro Gebäude
- 0,3 Grundflächenzahl
- 0,5 Geschoßflächenzahl
- I Anzahl der Vollgeschosse
- EFH: 507,80 Vorgeschriebene Erdgeschoßfußbodenhöhe
- E Festlegung der Bauform als Einfamilienhaus
- Baugrenze für Wohngebäude
- Ga Fläche für Garage
- St Fläche für Stellplatz
- LR Öffentliches Leitungsrecht
- SD Dachform als Satteldach
- ↔ Hauptfirstrichtung
- Öffentliche Straße
- P Öffentliche Parkfläche
- V Öffentliches Verkehrsgrün
- Private Zufahrt und Hoffläche
- Aufschüttungen
- Pflanzgebot für Bäume
- ⊙ Pflanzgebot für Sträucher
- Si Freizuhaltende Sichtdreiecke
- Grenzvorschläge

## NUTZUNGSSCHABLONE

- |   |   |
|---|---|
| 1 | 2 |
| 3 | 4 |
| 5 | 6 |
- 1 Art der baulichen Nutzung
  - 2 Anzahl der Vollgeschosse
  - 3 Grundflächenzahl
  - 4 Geschoßflächenzahl
  - 5 Dachform
  - 6 Bauweise


# VERFAHRENSVERMERKE:

- Ortsübliche Einladung zur öffentlichen Sitzung und öffentlichen Anhörung 03.07.86
- Aufstellungsbeschuß in öffentlicher Sitzung 08.07.86
- Frühzeitige Bürgerbeteiligung 08.07.86
- Ortsübliche Bekanntmachung des Aufstellungsbeschlusses 17.07.86
- Anhörung der Träger öffentlicher Belange 07.08.86
- Zustimmung des Gemeinderates zum Entwurf 30.09.86
- Ortsübliche Bekanntmachung der öffentlichen Auslegung 09.10.86
- Benachrichtigung der Träger öffentlicher Belange 20.10.86
- 1. Öffentliche Auslegung des Entwurfes vom 20.10.86 bis 20.11.86
- Beratung der Bedenken und Anregungen 16.12.86
- Zustimmung des Gemeinderates zur Planänderung 16.12.86
- Ortsübliche Bekanntmachung der 2. öffentlichen Auslegung 22.12.86
- 2. Öffentliche Auslegung des geänderten Entwurfes vom 12.01.87 bis 12.02.87
- Beratung der neuen Anregungen und Bedenken 07.04.87
- Satzungsbeschuß 07.04.87

GENEHMIGUNG durch das Landratsamt Bodenseekreis **13. AUG. 1987**

INKRAFTTRETEN durch ortsübliche Bekanntmachung der Genehmigung **27. AUG. 1987**

Daisendorf, den 8. April 1987

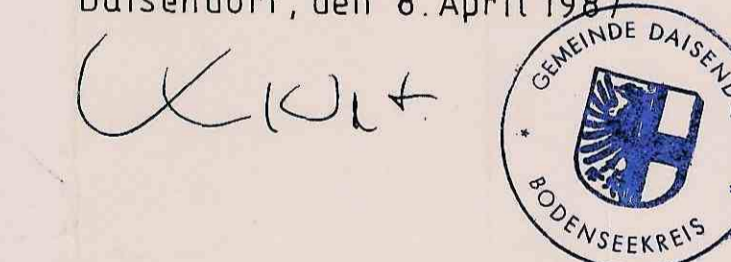

**AUSFERTIGUNGSVERMERK**  
Es wird bestätigt, daß der Bebauungsplan dem Willen des Gemeinderates entspricht und das Rechtssetzungsverfahren ordnungsgemäß abgewickelt wurde.  
Daisendorf, den 29. August 1987



## BEBAUUNGSPLAN OFENKÜCHE IV

GEMEINDE DAISENDORF

Lageplan vom 16.12.1986

Maßstab:  
1 : 500