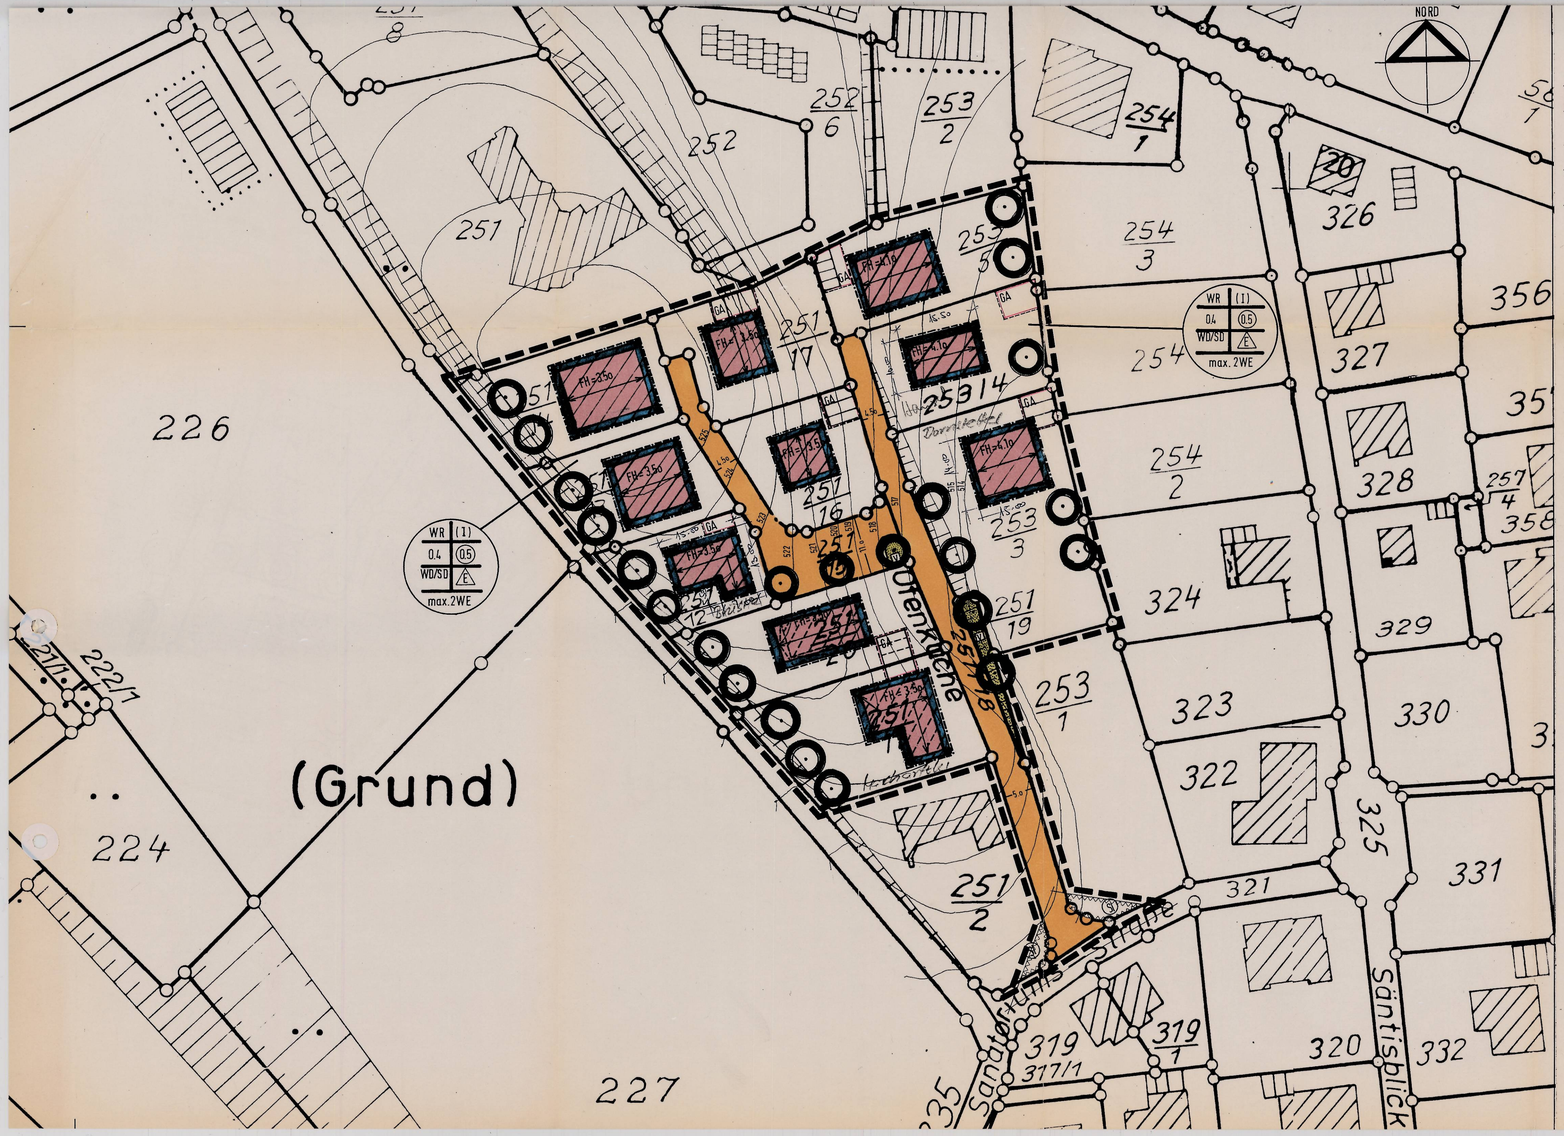

Zeichenerklärung

gem. PlanzV 81 vom 30.7.1981

ART DER BAULICHEN NUTZUNG

- WR — Reines Wohngebiet

MASS DER BAULICHEN NUTZUNG

- (0.5) — Geschoßflächenzahl
- 0.4 — Grundflächenzahl
- FH — Höhe baulicher Anlagen maximale Firsthöhe

BAUWEISE, BAULINIEN, BAUGRENZEN

- E — nur Einzelhäuser zulässig
- Baugrenze
- WD/SD — Dachform

VERKEHRSFLÄCHEN

- Gehweg
- Straße

GRÜNFLÄCHEN

- V — Verkehrsgrün

SCHUTZ, PFLEGE UND ENTWICKLUNG DER LANDSCHAFT

- Baum Pflanzgebot

SONSTIGE PLANZEICHEN

- Ga — Fläche für Garage
- SD — Sichtschutzdreieck
- Abgrenzung unterschiedlicher Nutzung/Festsetzungen
- Grenze der räumlichen Geltungsbereiches
- vom Planer nachgetragenes Gebäude
- Firstrichtung

NUTZUNGSSCHABLONE

1	2
3	4
5	6

FÜLLSCHEMA:

1. Art der baulichen Nutzung
2. Anzahl der Vollgeschosse
3. Grundflächenzahl
4. Geschoßflächenzahl
5. Dachform/Dachneigung
6. Bauweise

Verfahrensvermerke

nach BBauG v 18.8.1976/6.7.1979

AUFSTELLUNG
nach § 2 Abs.1 BBauG durch Beschluß des Gemeinderates am 20.09.83
ortsübliche Bekanntmachung am 28.09.83

BÜRGERBETEILIGUNG
nach § 2a Abs.2 BBauG am 31.08.-28.09.84

ÖFFENTLICHE AUSLEGUNG
nach § 2a Abs.6 BBauG in der Zeit vom 25.01.85
bis 04.03.85
ortsübliche Bekanntmachung am 24.01.85

SATZUNGSBESCHLUSS
nach § 1o BBauG in Verbindung mit § 4 Abs.1 GO am 23.04.85

BÜRGERMEISTER

GEMEINDE DAISENDORF BODENSEEKREIS

GENEHMIGUNG
nach § 11 BBauG durch das Landratsamt Bodenseekreis am .....

INKRAFTTRETUNG
nach § 12 BBauG am .....
durch Bekanntmachung vom .....

BÜRGERMEISTER

Genehmigt nach § 11 BBauG
Friedrichshafen, den 07. AUG. 1985
Landratsamt Bodenseekreis
LANDRATSAMT BODENSEEKREIS

BEBAUUNGSPLAN OFENKÜCHE III

GEMEINDE DAISENDORF BODENSEEKREIS

FAKLER-BINDER	DIPLOMINGENIEURE FREIE ARCHITEKTEN+PLANER BDA	
7993 KRESSBRONN	HAUPTSTRASSE 34 F.07543/6522	
maßstab: 1:500	planinhalt: LAGEPLAN	plan-nr.: 3
datum: 23.04.85		

BEB.PL.NR.