


Silberberg

Lageplan

M 1:500

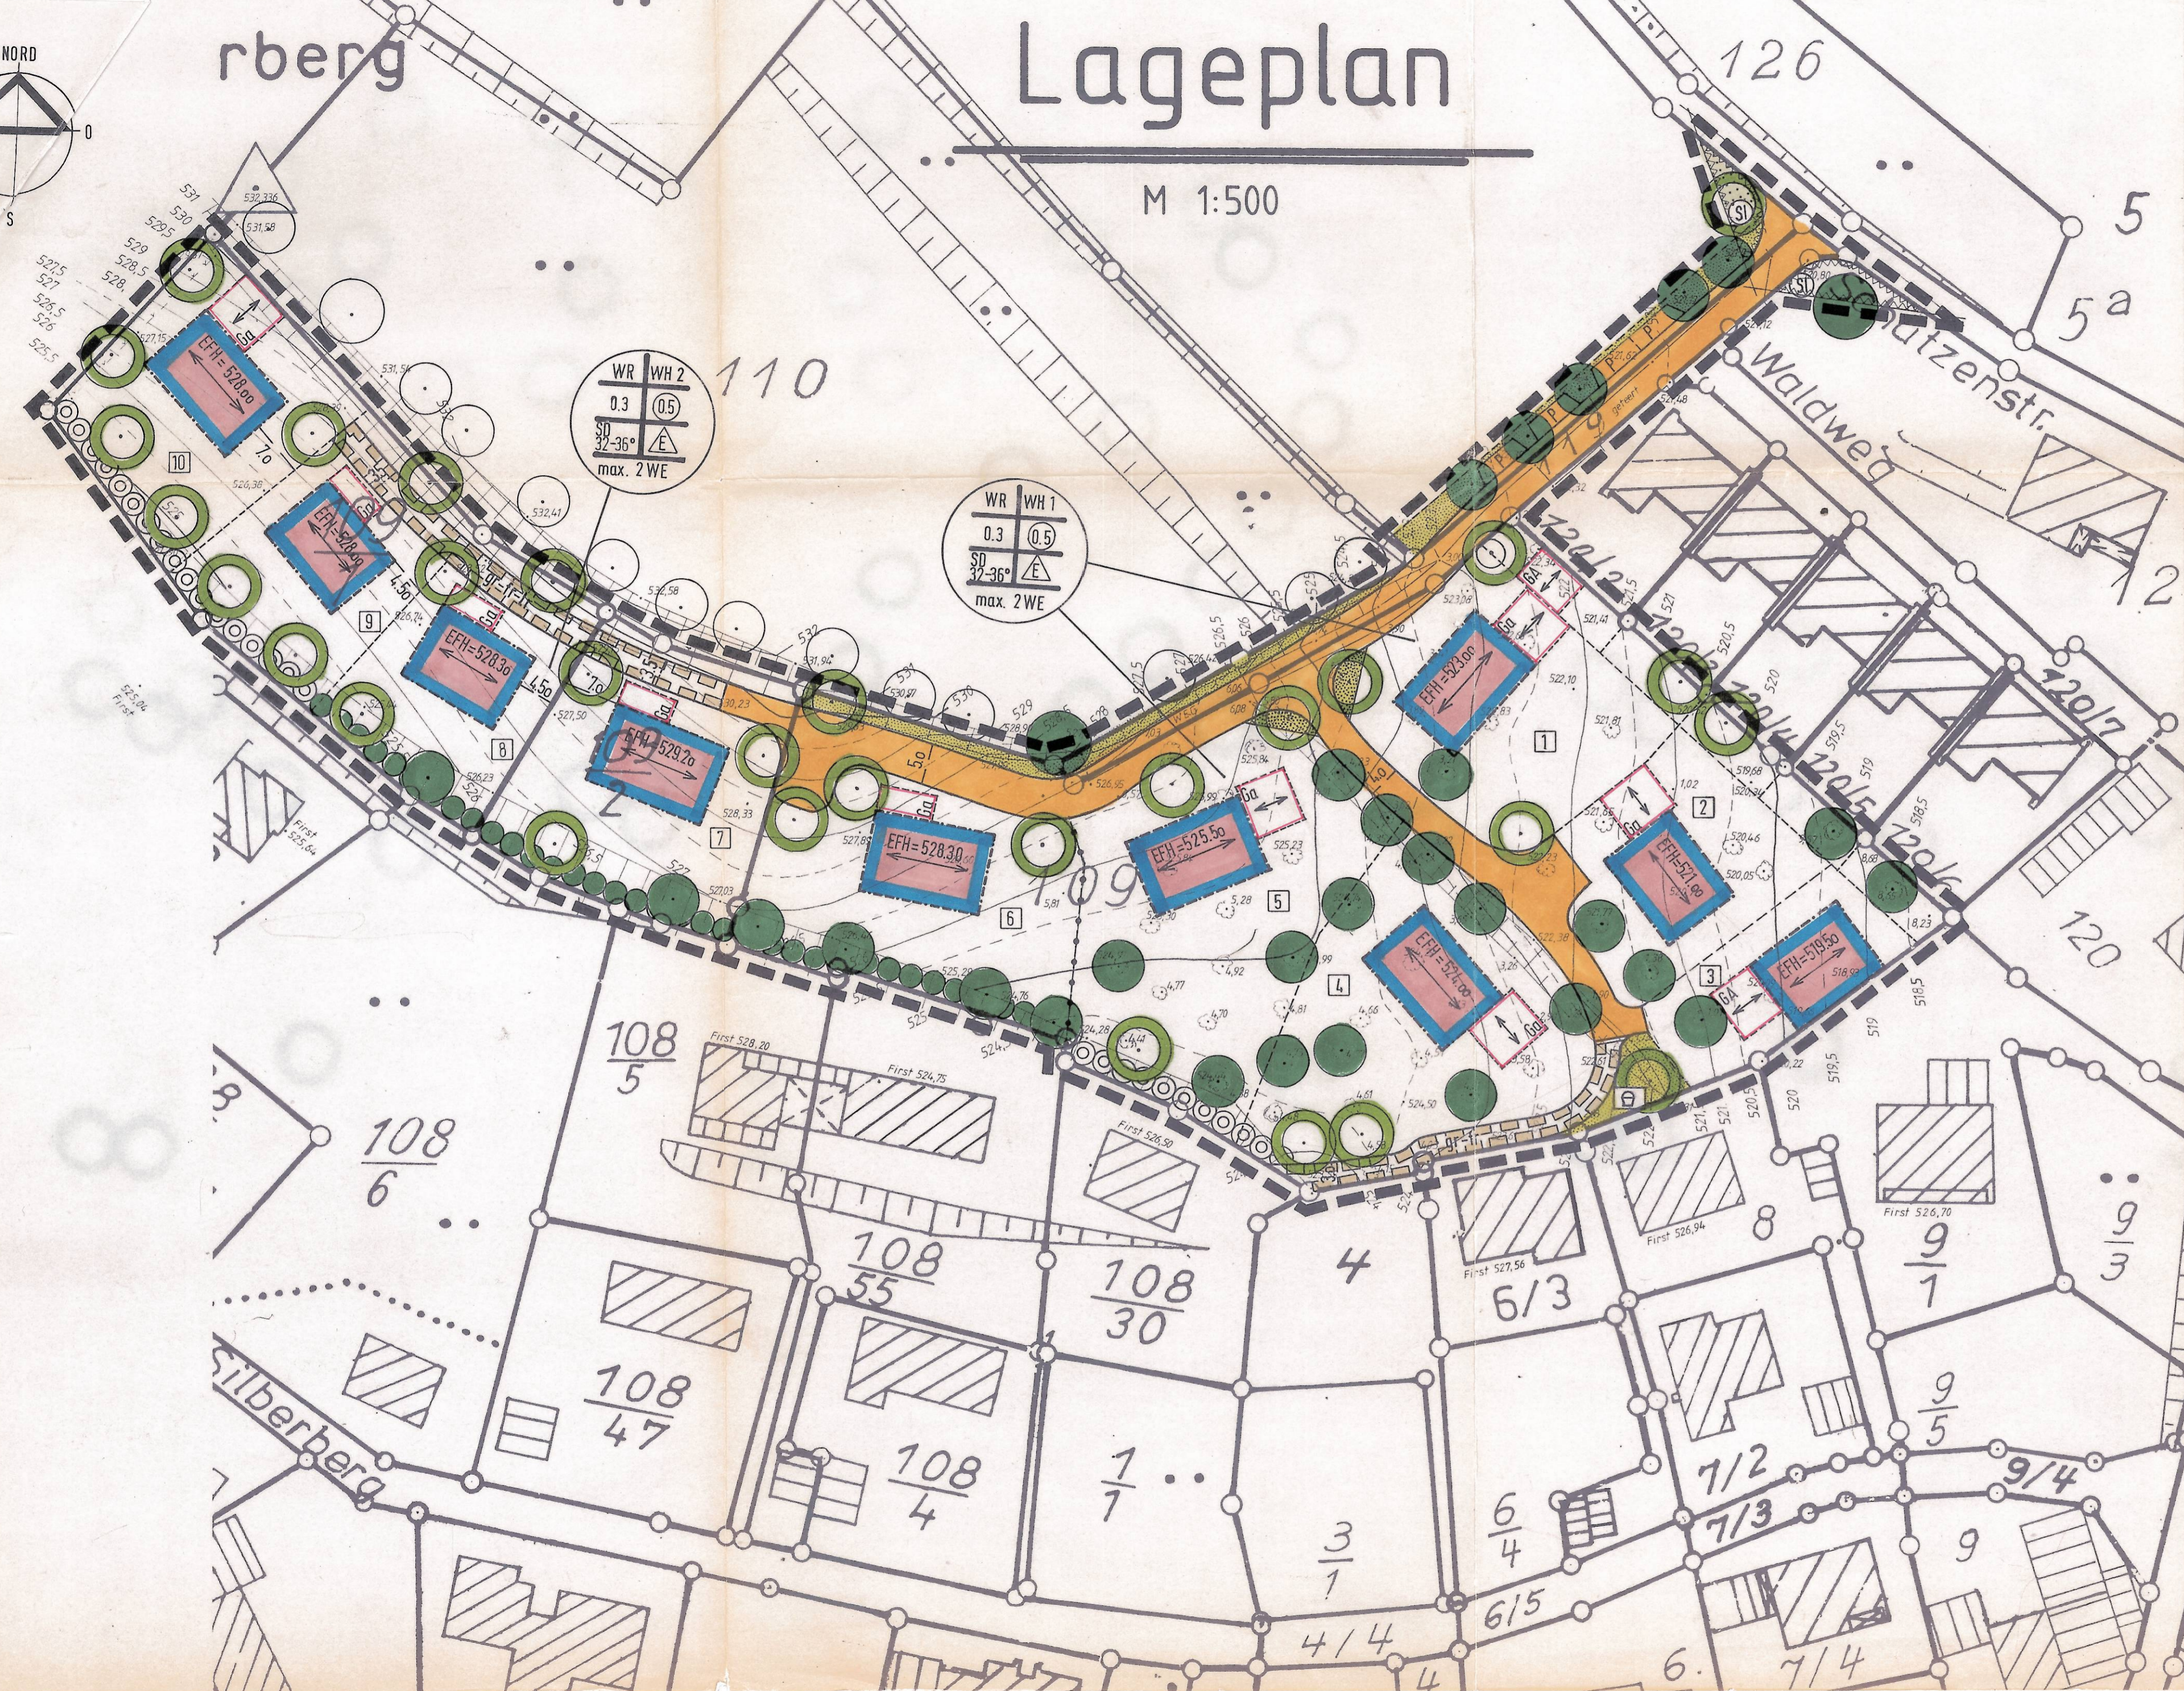


Zeichenerklärung

gem. PlanzV 81 vom 30.7.1981

- ART DER BAULICHEN NUTZUNG**
- WR Reines Wohngebiet
- MASS DER BAULICHEN NUTZUNG**
- 0.5 Geschoßflächenzahl
 - 0.4 Grundflächenzahl
 - WH Höhe baulicher Anlagen Wandhöhe
 - EFH=526.00 Erdgeschoßfußbodenhöhe maximal
- BAUWEISE, BAULINIEN, BAUGRENZEN**
- Einzelhäuser zulässig
 - Baulinie
 - SD/32° Dachform/Dachneigung § 73 LBO
- VERKEHRSFLÄCHEN**
- Gehweg
 - Straße
 - öffentliche Parkfläche
- GRÜNFLÄCHEN**
- öffentliche Grünfläche
 - Verkehrsgrün
 - Kinderspielplatz
- FORSTWIRTSCHAFT**
- landwirtschaftliche Fläche
- SCHUTZ, PFLEGE UND ENTWICKLUNG DER LANDSCHAFT**
- Baum Erhalt
 - Baum Pflanzgebot
 - Sträucher Erhalt
 - Sträucher Pflanzgebot
- SONSTIGE PLANZEICHEN**
- Fläche für Garage
 - Fläche für Stellplatz
 - Geh-, Fahr- u. Leitungsrecht
 - Sichtfläche von Bebauung freizuhalten
 - Abgrenzung unterschiedlicher Nutzung/Festsetzungen
 - Grenze des räumlichen Geltungsbereiches
 - Grundstücksgrenze vorgeschlagen
 - Grundstücksnummer
 - Hauptfirststrichtung

NUTZUNGSSCHABLONE

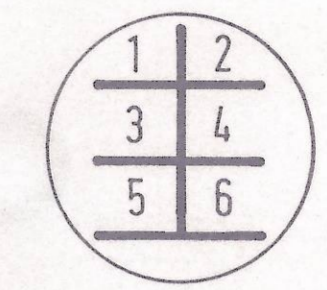

FÜLLSCHEMA:

1. Art der baulichen Nutzung
2. Wandhöhe
3. Grundflächenzahl
4. Geschoßflächenzahl
5. Dachform/Dachneigung
6. Bauweise

Verfahrensvermerke

nach BBauG v 18.8.1976/6.7.1979

AUFSTELLUNG nach § 2 Abs.1 BBauG durch Beschluß des Gemeinderates am 12.07.83 ..
 ortsübliche Bekanntmachung am

BÜRGERBE TEILIGUNG nach § 2a Abs.2 BBauG am 25.06-21.07.84 ..

ÖFFENTLICHE AUSLEGUNG nach § 2a Abs.6 BBauG in der Zeit vom 25.01.85 ..
 bis 04.03.85 ..
 am 24.01.85 ..

ortsübliche Bekanntmachung ..

SATZUNGSBESCHLUSS nach § 1o BBauG in Verbindung mit § 4 Abs.1 GO am 12.03.85 ..

BÜRGERMEISTER

GENEHMIGUNG nach § 11 BBauG durch das Landratsamt Bodenseekreis am

INKRAFTTRETUNG nach § 12 BBauG durch Bekanntmachung am

BÜRGERMEISTER



Genehmigt nach § 11 BBauG
 Friedrichshafen, den 22. MAI 1985
 Landratsamt Bodenseekreis
 Haagen

BEBAUUNGSPLAN SILBERBERG III

GEMEINDE DAISENDORF BODENSEEKREIS

FAKLER-BINDER DIPLOMINGENIEURE PREIS ARCHITECTEN-PLANER SRL
 7893 KRESSBRONN HAUPTSTRASSE 34 F.07843/8522

maßstab: 1:500 planinhalt: LAGEPLAN plan-nr.: 5

datum: 07.12.1984
 geänd.: 12.03.1985