

Zeichenerklärung

gem. PlanzV 81 vom 30.7.1981

ART DER BAULICHEN NUTZUNG

WR Reines Wohngebiet

MASS DER BAULICHEN NUTZUNG

0,5 Geschoßflächenzahl
0,4 Grundflächenzahl
WH Höhe baulicher Anlagen
 Wandhöhe
EFH=526,00 Erdgeschoßfußbodenhöhe maximal

BAUWEISE, BAULINIEN, BAUGRENZEN

E nur Einzelhäuser zulässig
B Baulinie
SD/32° Dachform/Dachneigung § 73 LBO

VERKEHRSFLÄCHEN

G Gehweg
S Straße
P öffentliche Parkfläche

GRÜNFLÄCHEN

G öffentliche Grünfläche
V Verkehrsgrün
K Kinderspielplatz

FORSTWIRTSCHAFT

F landwirtschaftliche Fläche

SCHUTZ, PFLEGE UND ENTWICKLUNG DER LANDSCHAFT


B Baum Erhalt
B Baum Pflanzgebot
S Sträucher Erhalt
S Sträucher Pflanzgebot

SONSTIGE PLANZEICHEN

Ga Fläche für Garage
 Fläche für Stellplatz
gr-ir-tr Geh-, Fahr- u. Leitungsrecht
SI Sichtfläche von Bebauung freizuhalten
A Abgrenzung unterschiedlicher Nutzung/Festsetzungen
G Grenze des räumlichen Geltungsbereiches
2 Grundstücksgrenze vorgeschlagen
 Grundstücksnummer
H Hauptfirstrichtung

H Abgrenzung des Geltungsbereiches der 3. Änderung

NUTZUNGSSCHABLONE

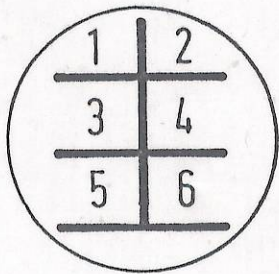

FÜLLSCHEMA:

1. Art der baulichen Nutzung
2. Wandhöhe
3. Grundflächenzahl
4. Geschoßflächenzahl
5. Dachform/Dachneigung
6. Bauweise

E Einzel- und Doppelhäuser zulässig

GEMEINDE DAISENDORF

VERFAHRENSVERMERKE
 zur 3. Änderung
 des Bebauungsplanes
 "SILBERBERG III"

Aufstellungsbeschuß 19.06.1990
 gem. § 2 i.V.m. § 13/1 BauGB

Anhörung gem. § 13/1
 BauGB vom 30.08.1990
 bis 30.09.1990


Satzungsbeschuß 05.11.1991

Anzeige gem. § 4/3 GemO
 beim Landratsamt
 Bodenseekreis 08.05.1992

Inkrafttreten
 durch öffentliche
 Bekanntmachung
 gem. § 4/3 GemO

Daisendorf, den 8. Mai 1992

Keser
 Helmut Keser
 Bürgermeister

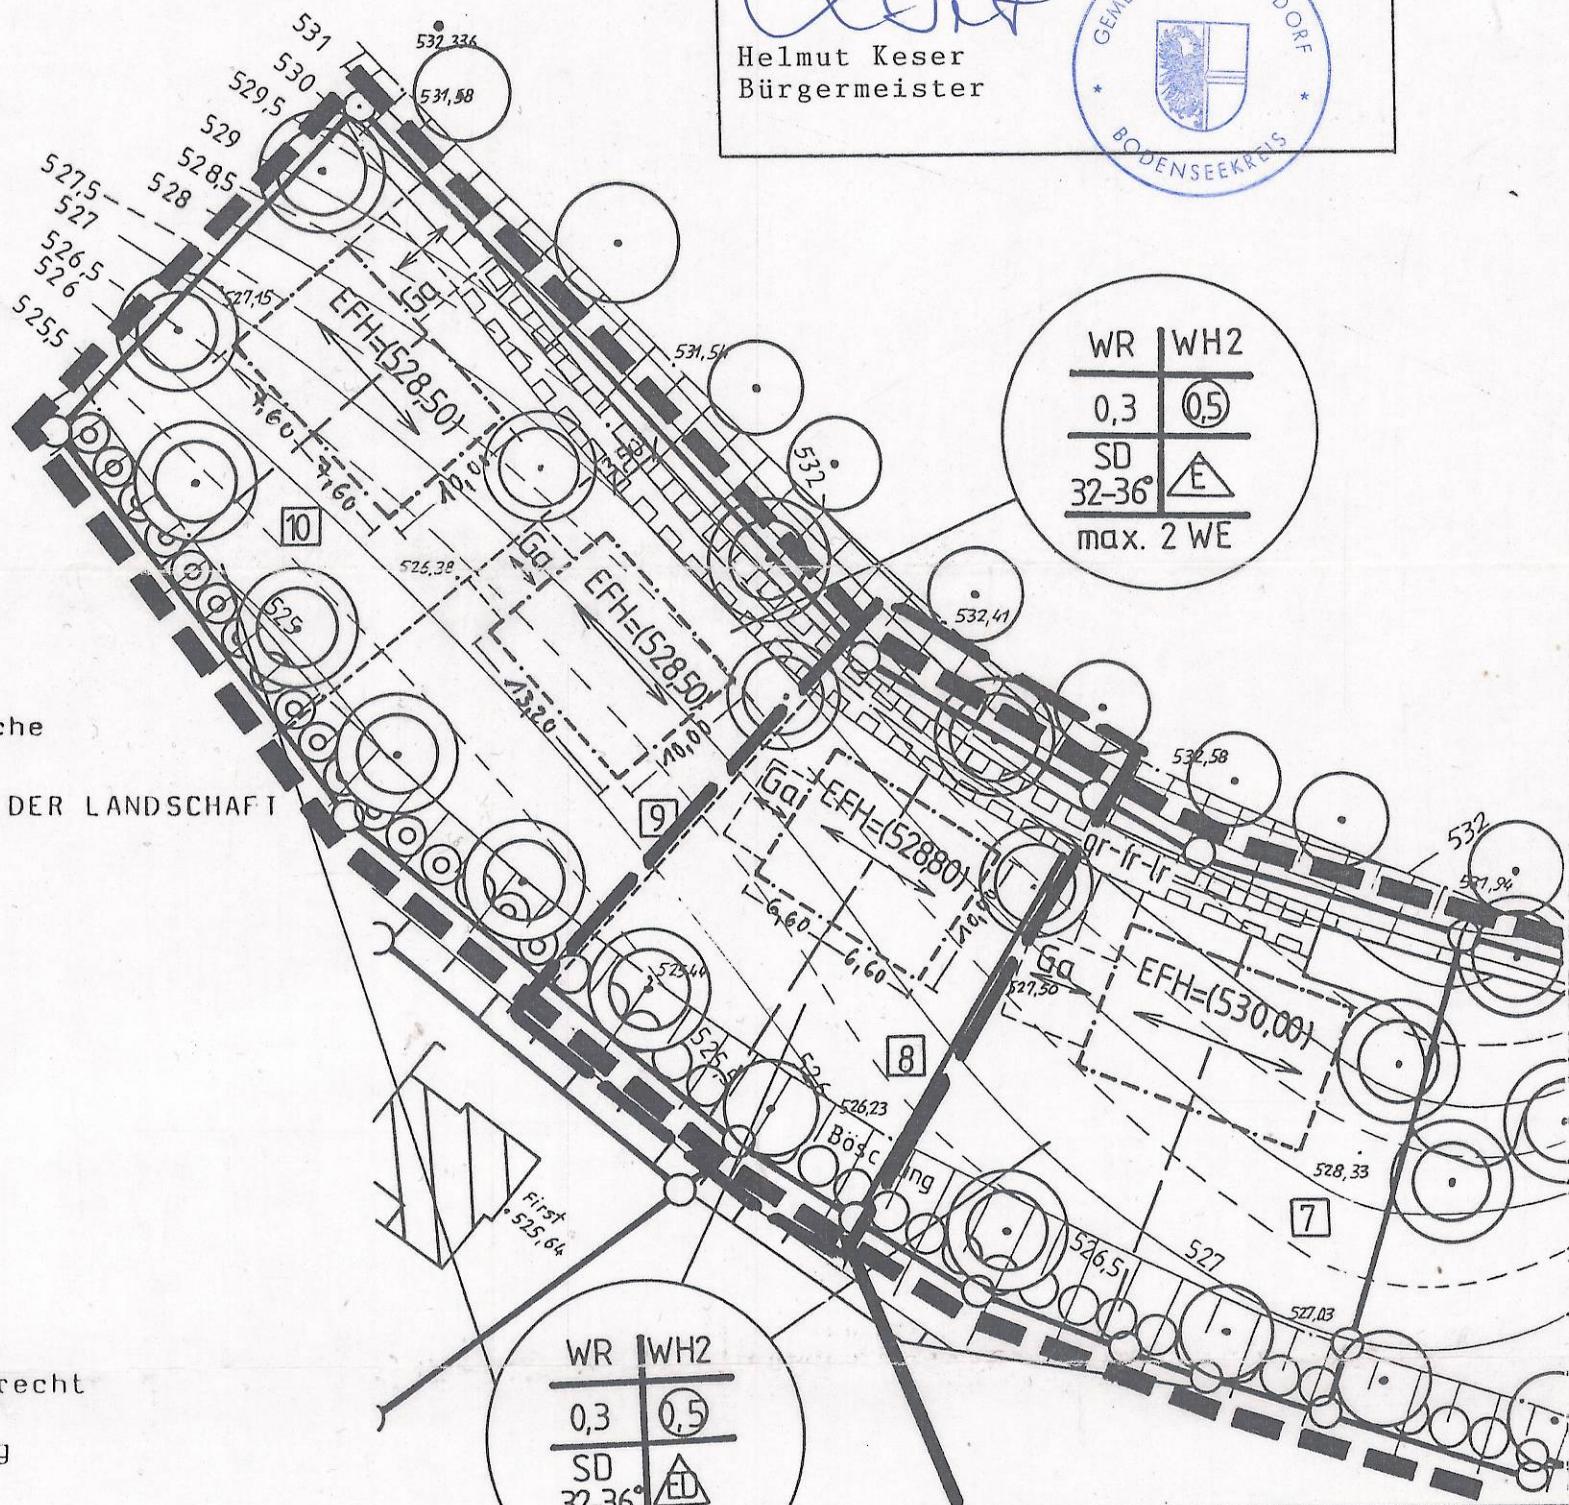

BEBAUUNGSPLAN Silberberg III

3. Änderung vom 30.8.1990

Deckblatt

M 1:500

Bürgermeisteramt
 7758 Daisendorf