




Schnitt A-A M 1:500

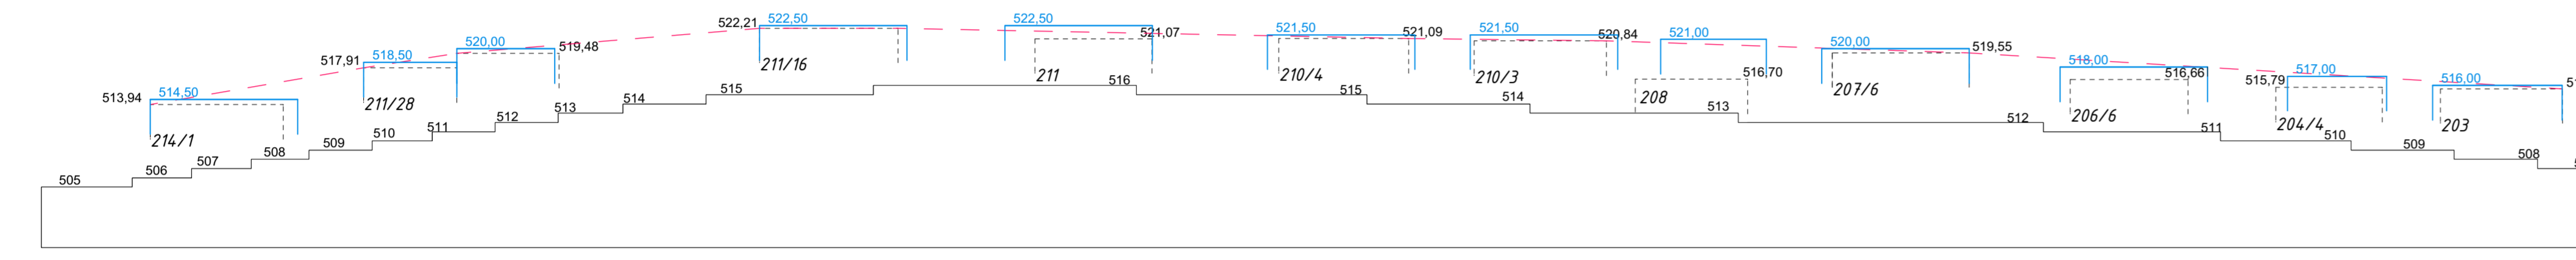


Schnitt B-B M 1:500

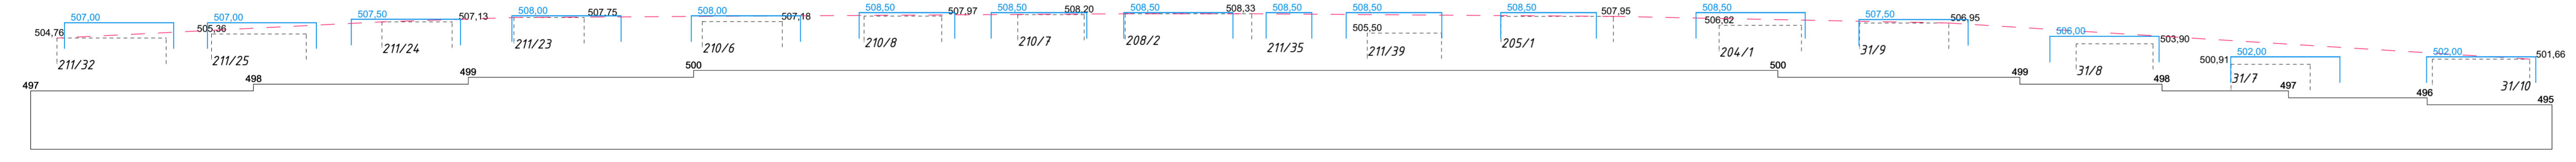


Schnitt C-C M 1:500

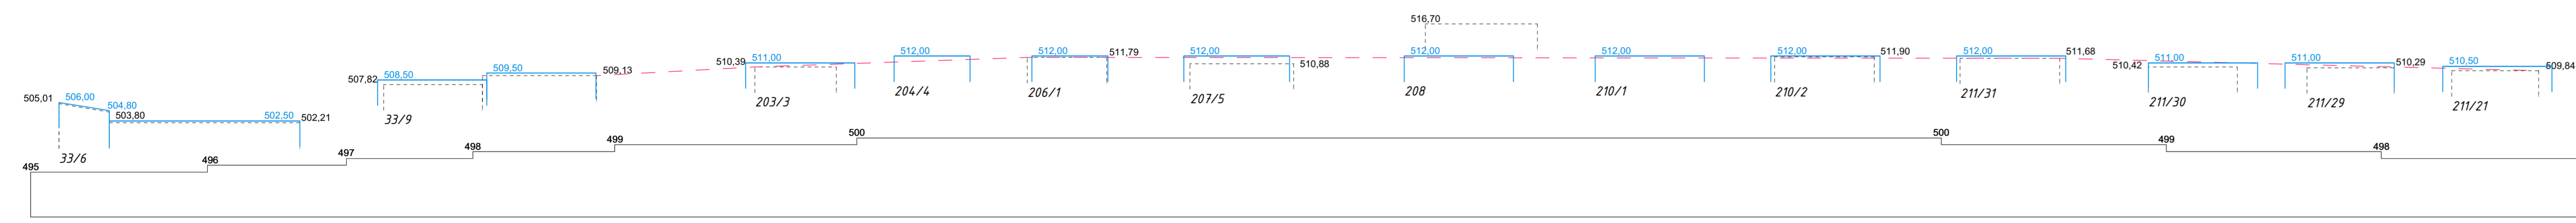

Schnitt D-D M 1:500

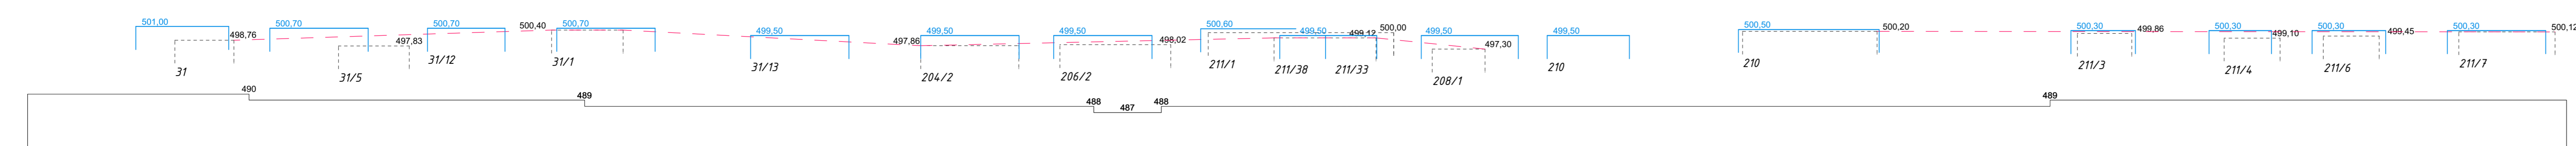

Schnitt E-E M 1:500

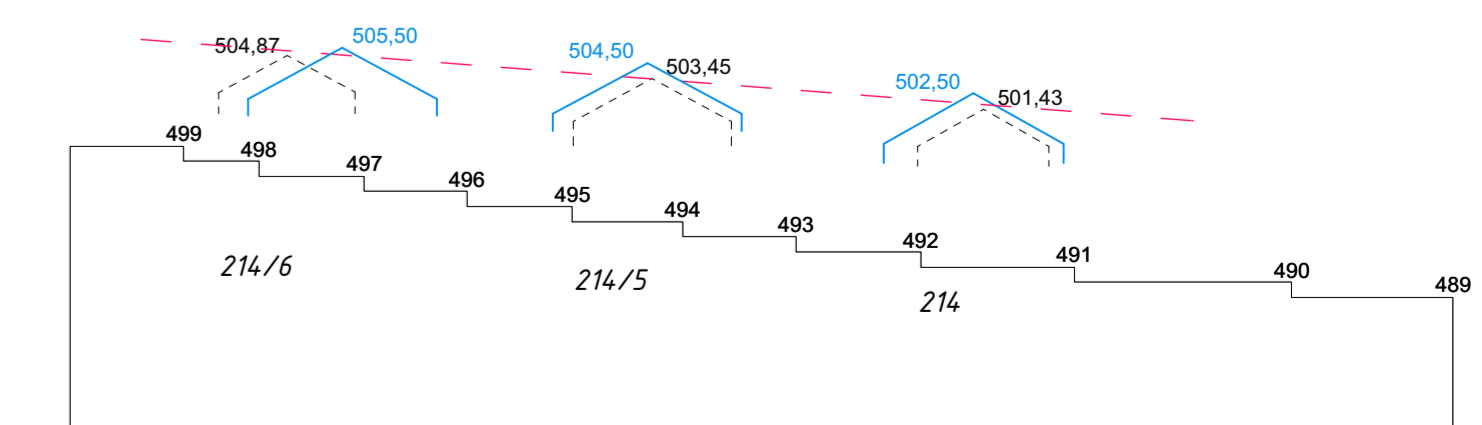

Schnitt F-F M 1:500

Legende

- Bestand
- Neubau
- Referenzlinie
- 521.47 Firsthöhe Bestand in m ü. NN
- 523.50 Firsthöhe Neubau in m ü. NN
- 215/4 Flurstück



Lageplan M 1:1000