


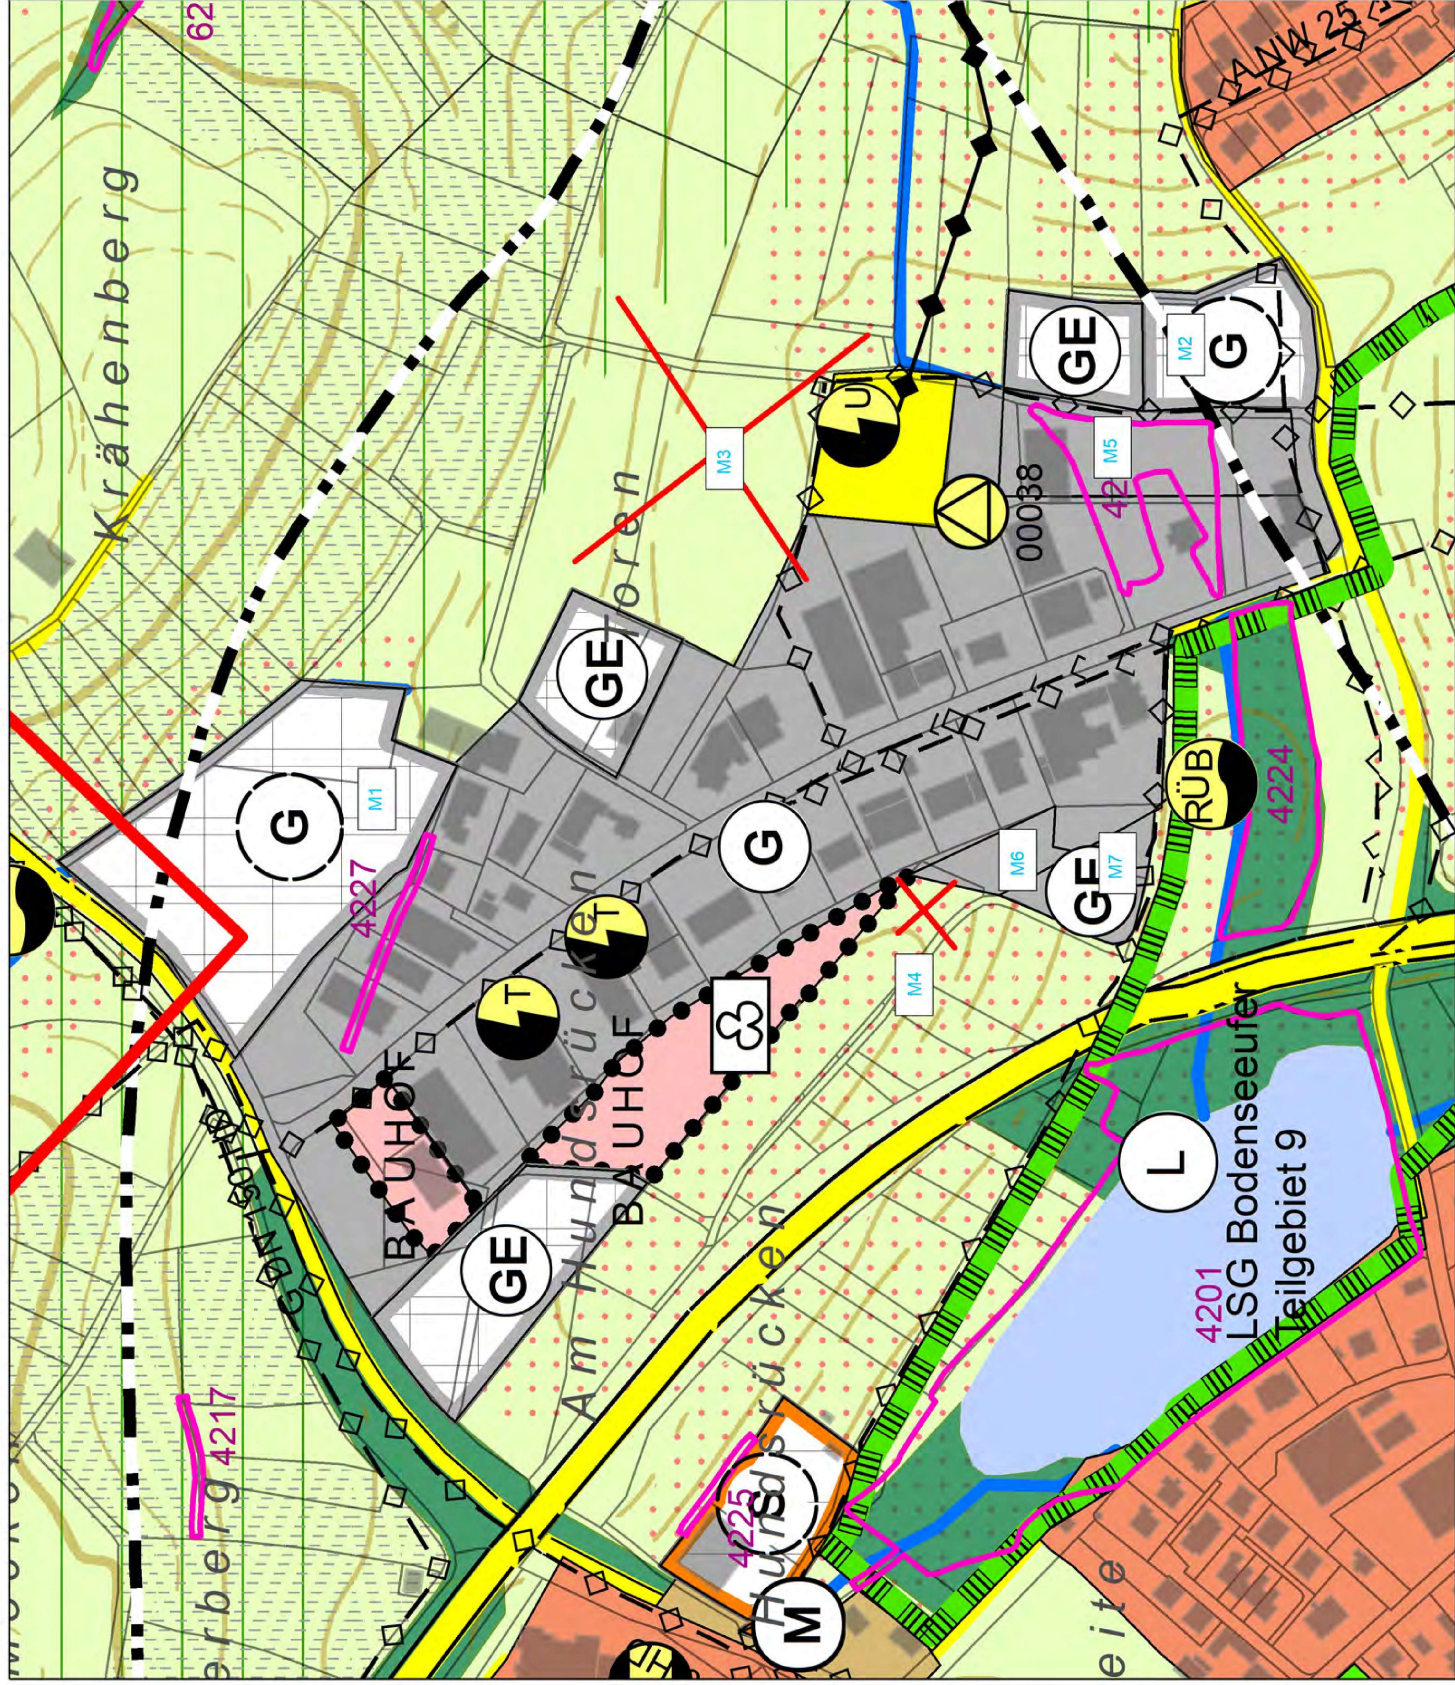

8. Teiländerung

M1	Neuaufnahme geplante Gewerbefläche "Toren II"
M2	Neuaufnahme geplante Gewerbefläche "Torenbach"
M3	Herausnahme einer geplanten Gewerbefläche "Toren Erweiterung Nord Ost" mit circa 2,15 ha
M4	Herausnahme einer geplanten Gewerbefläche "Toren Erweiterung Süd West" mit circa 0,15 ha
M5	Bestandsanpassung "Toren"
M6	Bestandsanpassung "Erweiterung Toren "Süd - West"
M7	Bestandsanpassung "Abrundung Toren"

Grundlage der 8. Teiländerung des Flächennutzungsplanes ist der rechtswirksame Flächennutzungsplan des Gemeindeverwaltungsverbandes Meersburg vom 02.12.2011 inklusive der 7. Teiländerung

8. Teiländerung des Flächennutzungsplanes 2020
GVV Meersburg / Gemeinde Meersburg

Datum:	09.05.2023	Maßstab:	1:2500
Gezeichnet:	bd	Blattgröße:	A3
Geändert:		Blattrummer:	Deckblatt
JOHANN SENNER FREIER LANDSCHAFTSARCHITEKT 88662 UBERLINGEN Tel.: 07531-9199-0 Fax: 9199-29 E-Mail: info@planstatt-senner.de			
PLANSTATT FÜR LANDSCHAFTSARCHITEKTUR UMWELTPLANUNG BDIA BREITLESTR. 21 ● E-Mail: info@planstatt-senner.de			