


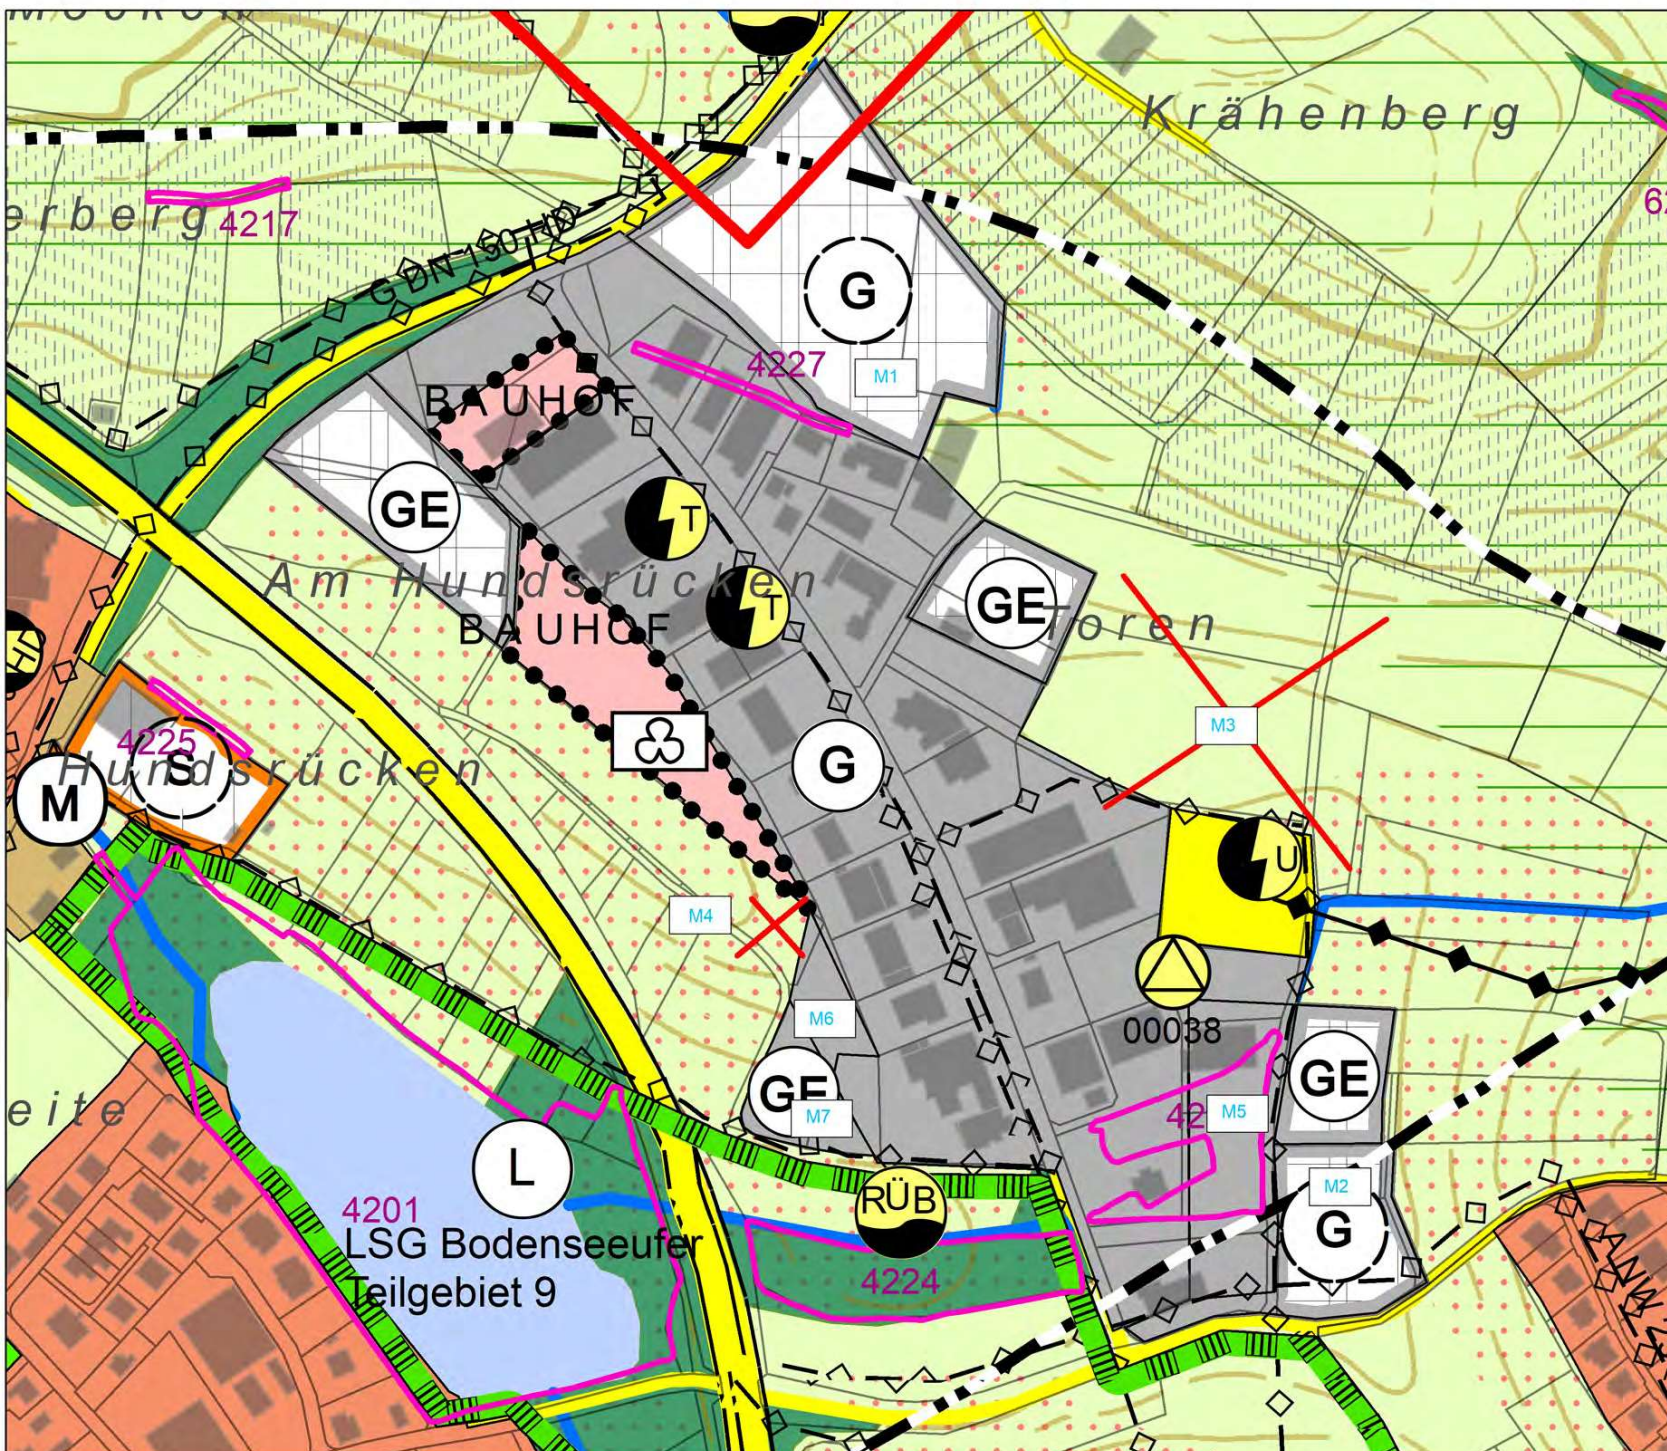

8. Teiländerung

- | | | |
|----|--|--|
| M1 | | Neuaufnahme geplante Gewerbefläche "Toren II" |
| M2 | | Neuaufnahme geplante Gewerbefläche "Torenbach" |
| M3 | | Herausnahme einer geplanten Gewerbefläche "Toren Erweiterung Nord Ost" mit circa 2,15 ha |
| M4 | | Herausnahme einer geplanten Gewerbefläche "Toren Erweiterung Süd West" mit circa 0,15 ha |
| M5 | | Bestandsanpassung "Toren" |
| M6 | | Bestandsanpassung "Erweiterung Toren Süd - West" |
| M7 | | Bestandsanpassung "Abrundung Toren" |

Grundlage der 8. Teiländerung des Flächennutzungsplanes ist der rechtswirksame Flächennutzungsplan des Gemeindeverwaltungsverbandes Meersburg vom 02.12.2011 inklusive der 7. Teiländerung

8. Teiländerung des Flächennutzungsplanes 2020 GVV Meersburg / Gemeinde Meersburg

Datum:	09.05.2023	Maßstab:	1:2500
Gezeichnet:	bd	Blattgröße:	A3
Geändert:		Blattnummer:	Deckblatt

JOHANN
SENNER
FREIER LANDSCHAFTSARCHITEKT
88662 ÜBERLINGEN
Tel.: 07551-9199-0 Fax: 9199-29

PLANSTATT FÜR
LANDSCHAFTSARCHITEKTUR
UMWELTPLANUNG
BDLA
BREITLESTR. 21
E-Mail: info@planstatt-senner.de