


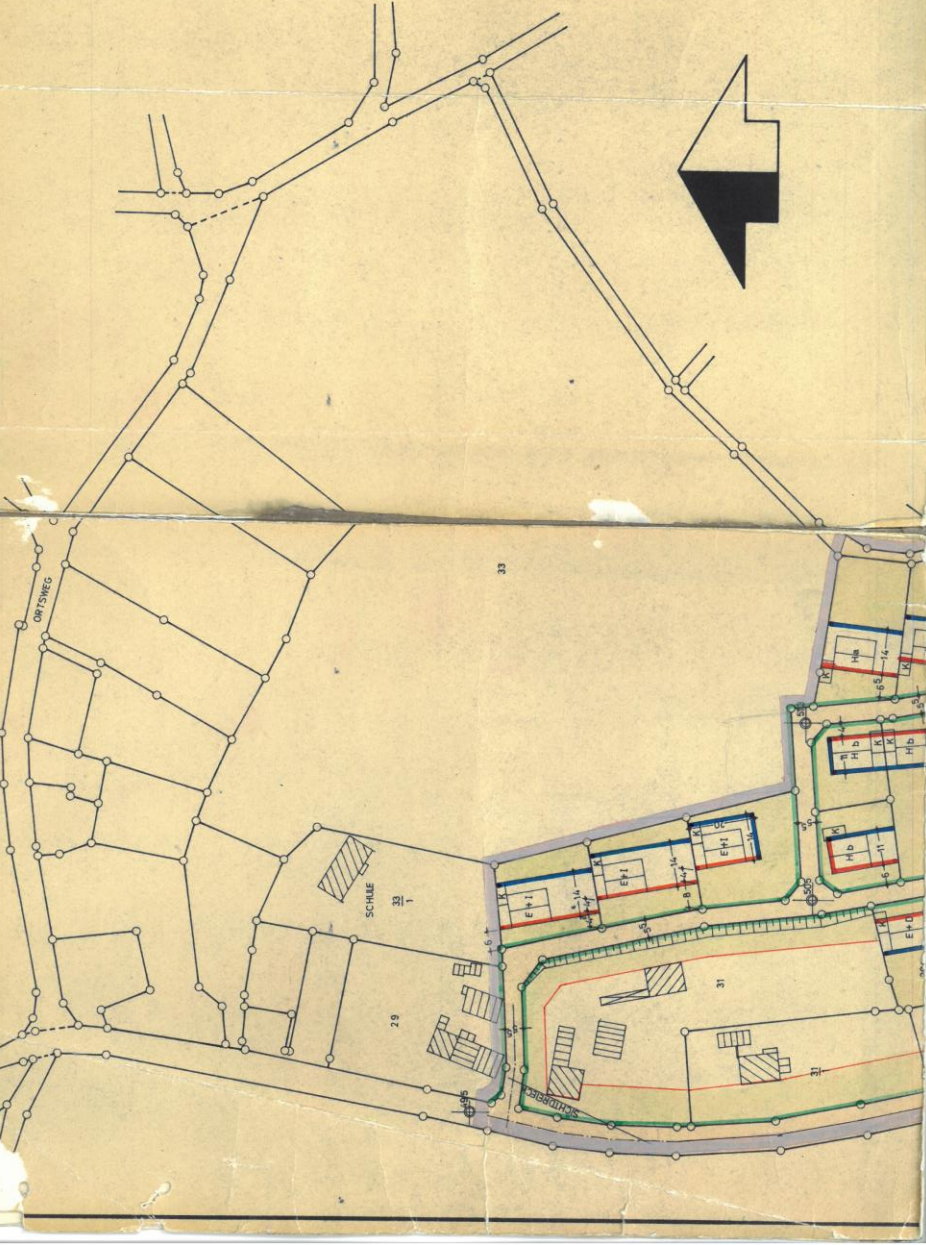

BEBAUUNGSPLAN

DER GEMEINDE DAISENDORF

BEI MEERSBURG AM BODENSEE

WOHNGEbiet WOHRENBERG

MASSSTAB 1 : 1000

PLANUNG: *Dr. Ing. Herbert Kessler*

DR. ING. HERBERT KESSLER

DAISENDORF AM WATZENBERG 9.6.65



- [] OFFENTLICHE FREIFLÄCHEN
- [] GRENZE DES PLANUNGSgebietES
- [] OFFENTLICHE VERKEHRSFLÄCHEN
- [] PRIVATE FREIFLÄCHEN NICHT BEBAUBAR
- [] FESTZULEGEND ZWANGSBAUFLINIE
- [] FESTZULEGEND ZWANGSBAUFLINIE
- [] ZUFUHRVERBOT
- [] BEPLANTE WOHNHAUSER MIT FÄHRSTICH
- [] BEPLANTE KRAFTFAHRZEUGRAUME
- [] HOHE ÜBER NN
- [] HANGHAUS, TALSEITE 1 VOLLGESCHOSS
- [] HANGHAUS, TALSEITE 2, BERGSEITE 1 VG
- [] ERDGESCHOSS + 1 OBERGESCHOSS
- [] E + D ERDGESCHOSS + AUSGEBAUTES DACH
- [] DACH NEIGUNGEN
- [] Ha. Hb. E+1 : 20 - 28°
- [] E + D MIND. 48°

