


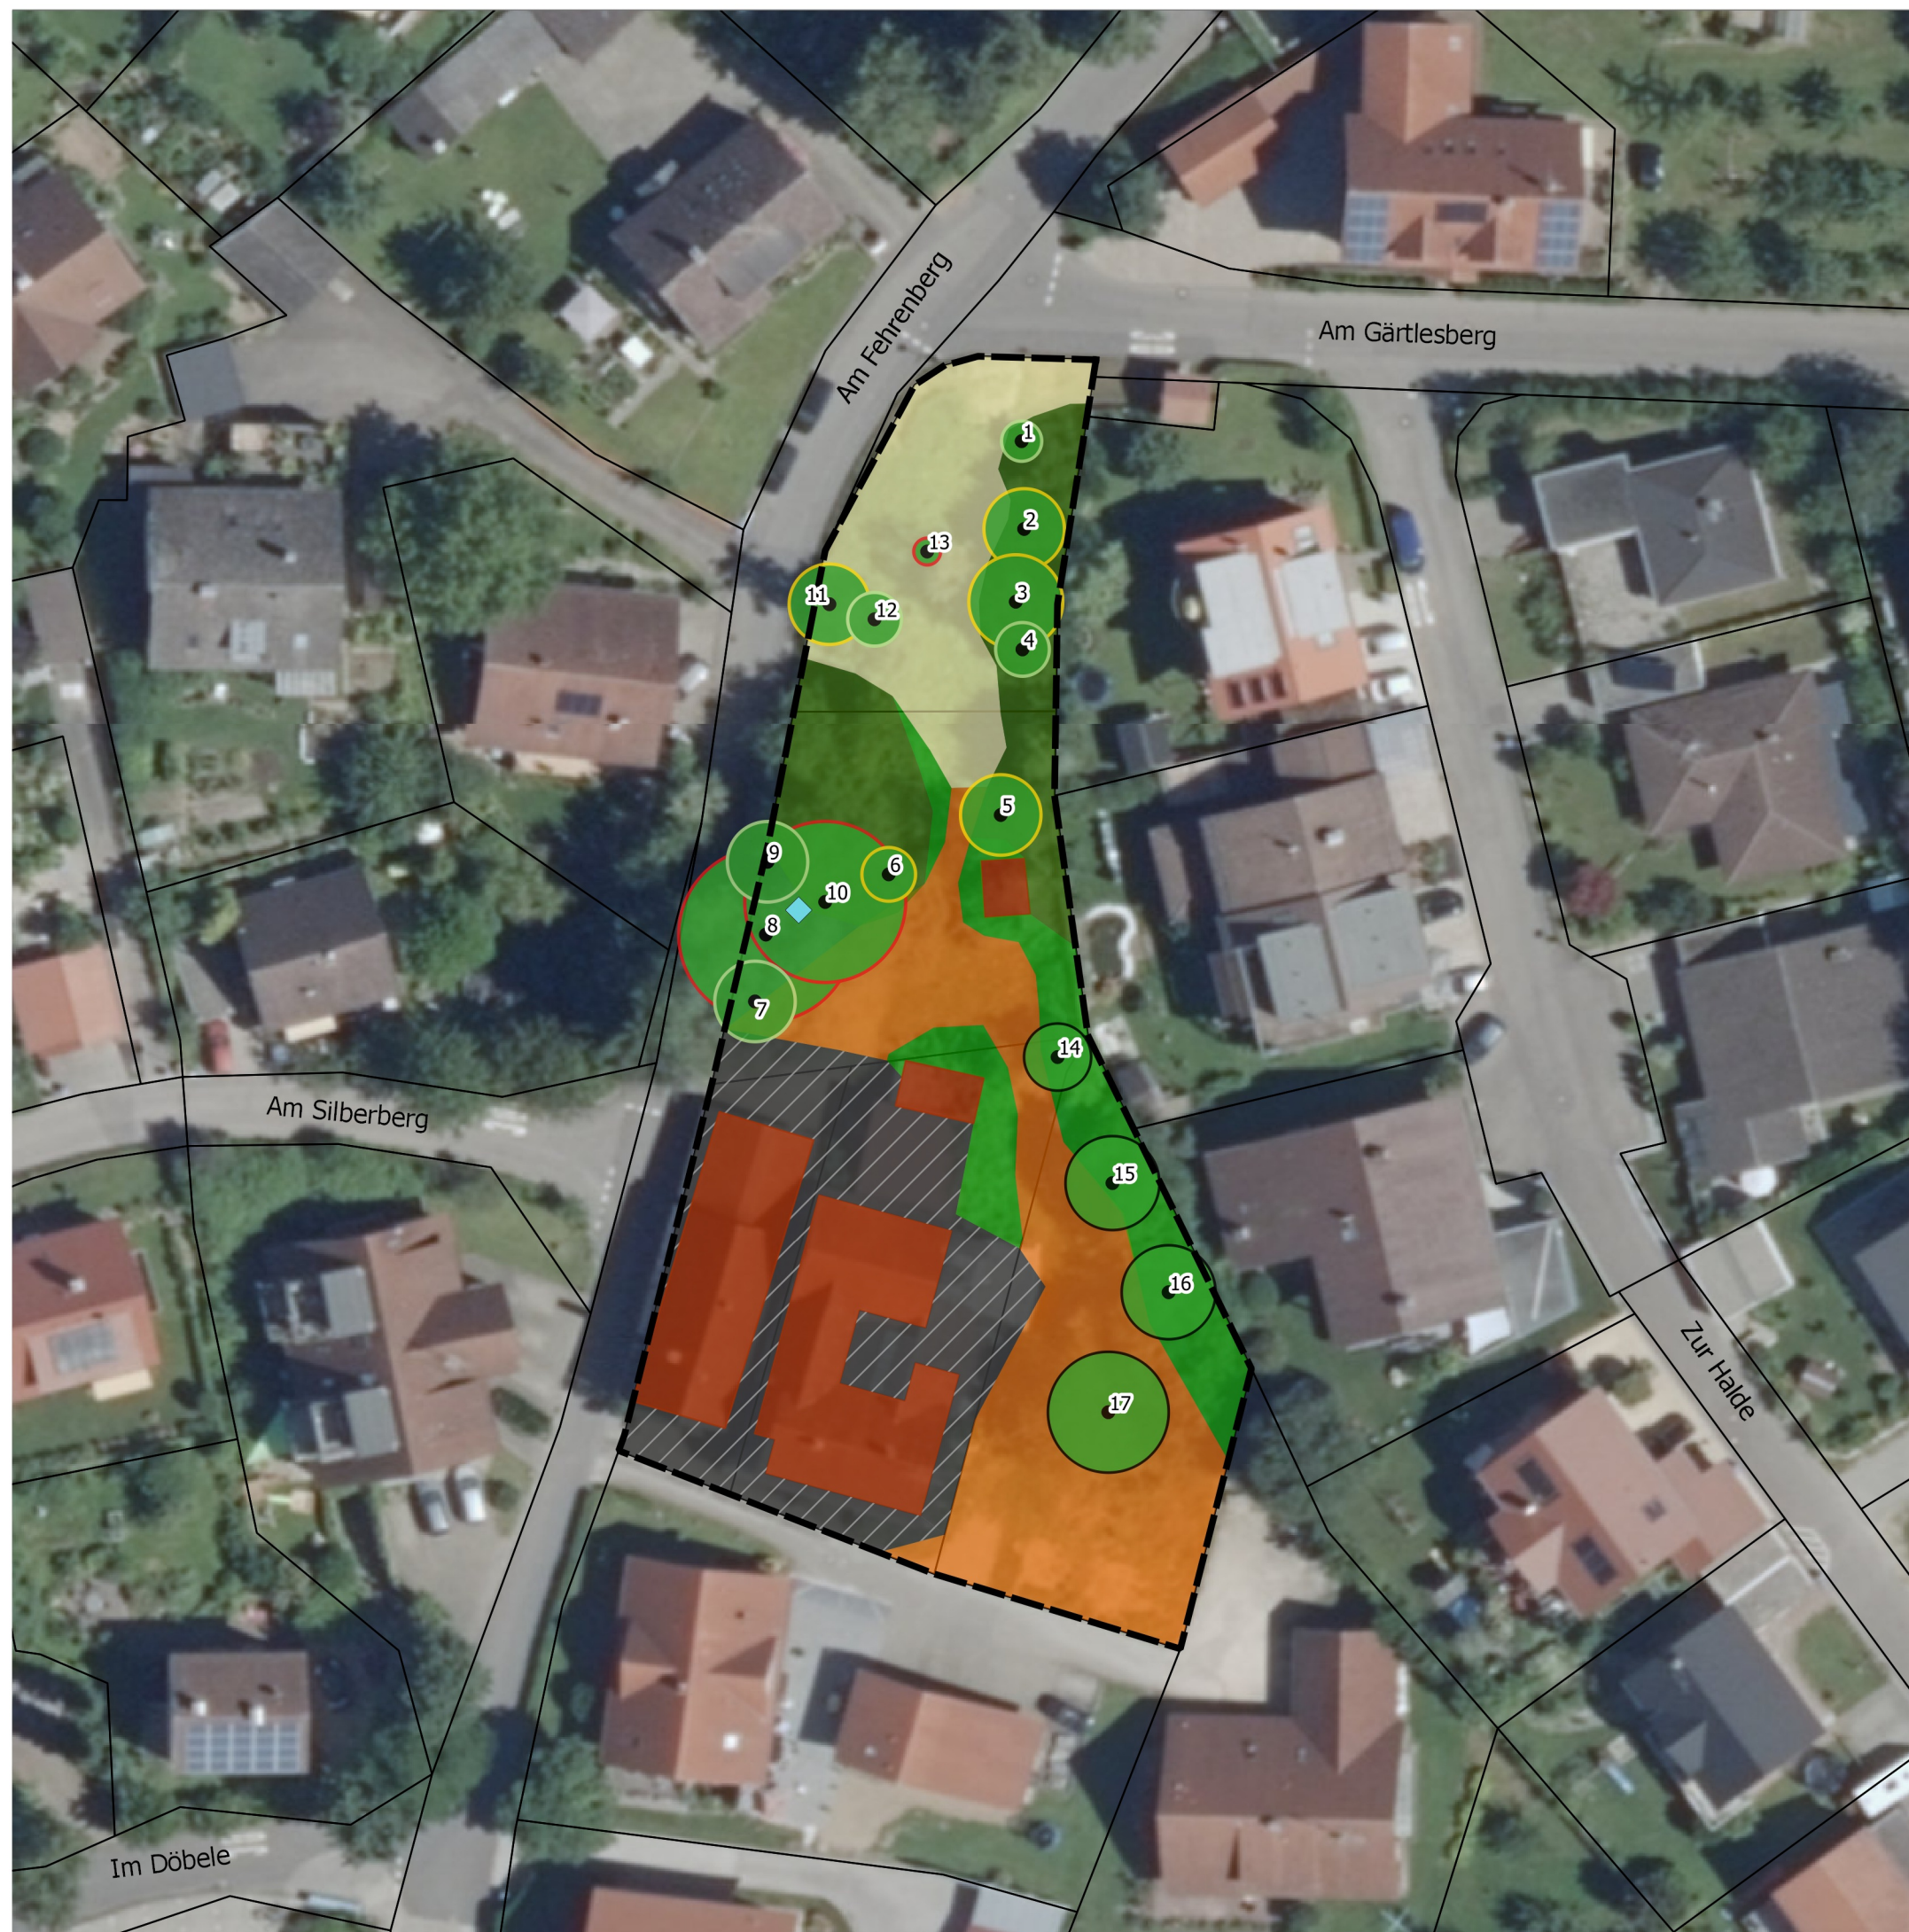

### Legende

**Biotoptypen (Nummern nach LUBW 2018)**

- (60.10) Gebäude
- (33.41) Fettwiese
- (41.10) Feldgehölz
- (60.21) Vollversiegelte Fläche
- (42.24) Brombeergebüsch
- (33.41 / 35.60) Fettwiese / Ruderalvegetation

**Einzelbäume (Nummern s. Baumliste)**

- sehr erhaltenswürdig
- erhaltenswürdig
- erhaltensfähig
- keine detaillierte Aufnahme

**Sonstiges**

- Geltungsbereich Bebauungsplan
- Grundstücksgrenzen
- alte Brunnenstube

0 10 20 30 40 50 60 m

N

|                |                                                          |           |        |
|----------------|----------------------------------------------------------|-----------|--------|
| Projekt        | Umweltanalyse<br>Bebauungsplan Brunnenstube              |           |        |
| Auftraggeber   | Gemeinde Daisendorf<br>Ortsstraße 22<br>88718 Daisendorf |           |        |
| Plan           | Bestandsplan                                             | Plan-Nr.  | 2216/1 |
| Datum          | 11.05.2020                                               | Maßstab   | 1:500  |
| Bearbeiter(in) | Vornehm                                                  | Plangröße | DIN A3 |

365° freiraum + umwelt  
Kübler Seng Siemensmeyer  
Freie Landschaftsarchitekten, Biologen und Ingenieure  
Klosterstraße 1    Telefon 07551 / 94 95 58-0    info@365grad.com  
88662 Überlingen    Telefax 07551 / 94 95 58-9    www.365grad.com