
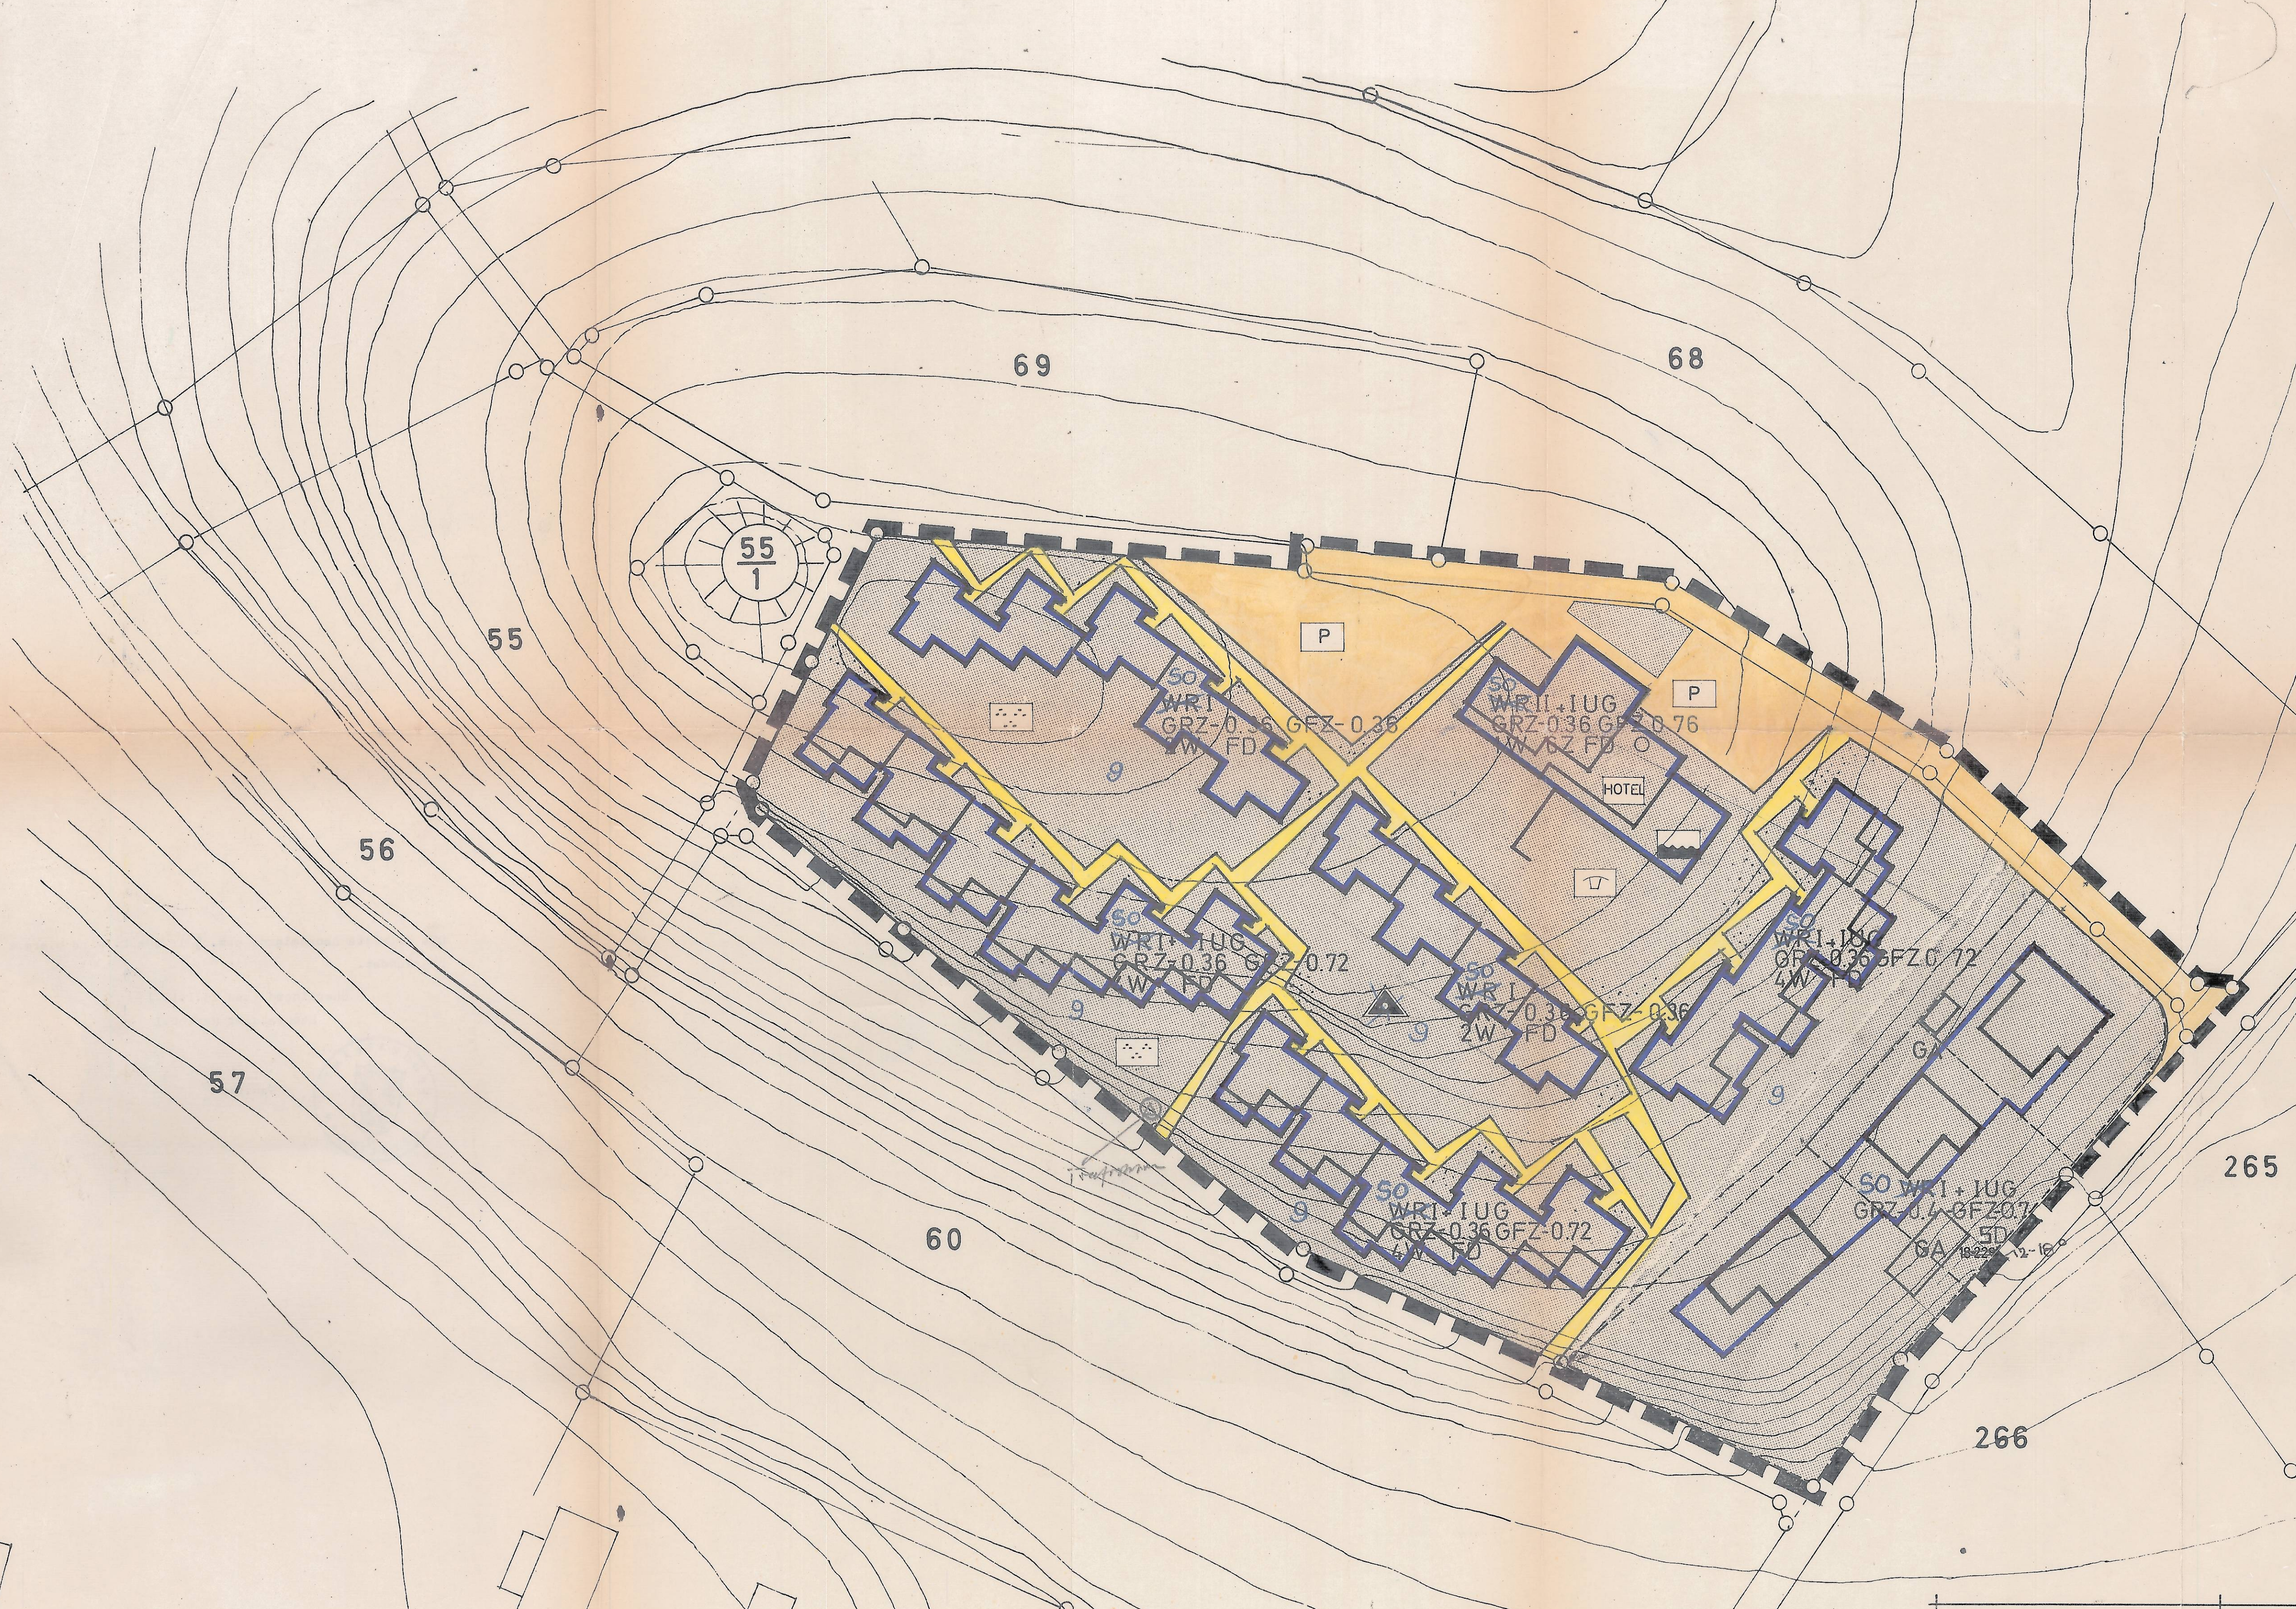


# LANDKREIS ÜBERLINGEN - GEMEINDE DAISENDORF

## BEBAUUNGSPLAN GÄRTLESBERG

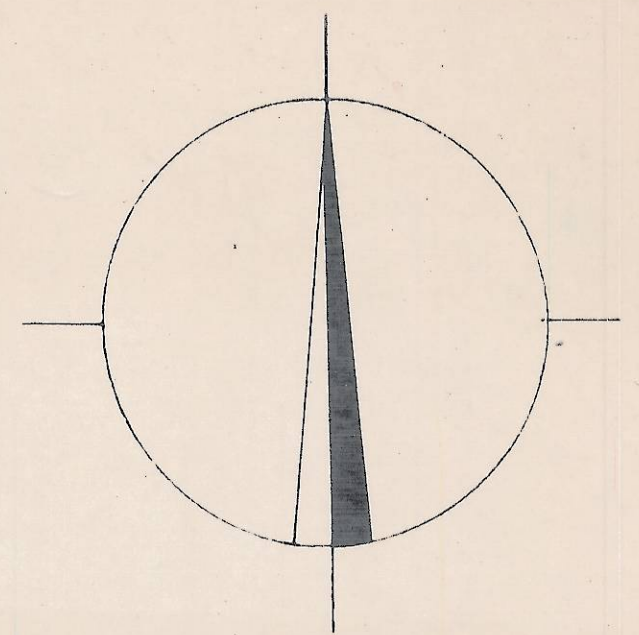

### PLANZEICHENERKLÄRUNG

- SONDERGEBIET**
- 50 **WR** REINES WOHNGEBIET
- KINDERSPIELPLATZ
- g** GESCHLOSSENE HAUSGRUPPEN-BAUWEISE
- P** PARKFLÄCHEN-STELLPLÄTZE
- HOTEL** HOTEL
- PARKANLAGE
- OFFENE BAUWEISE
- SCHWIMMHALLE
- WOHNWEG
- BAUGRENZE
- BEBAUUNGSPLANGRENZE
- FAHRBAHN
- I** ZAHL DER VOLLGESchosSE
- GRZ** GRUNDFLÄCHENZAHl
- GFZ** GESCHÖSSFLÄCHENZAHl
- 2W** 2 WOHNUNGEN
- FD** FLACHDACH

1 : 300

Daisendorf, den 24.10.69  
 Meyer  
 Bürgermeister

GEFERTIGT: 17.6.69 WERBERT SCHWARZ Freier Architekt - Starch. gepr. Bau-Ing. 7417 Pfullingen Schloßgartenstr. 18 - Telefon 89228	BERATUNG : ARCHITEKT DR. ING. HERBERT KELLER 7758 DAISENDORF POSTFACH 31 TELEFON MEßBURG 44	GENEHMIGT :
--	--	-------------